



Nordost




Sektion B-B

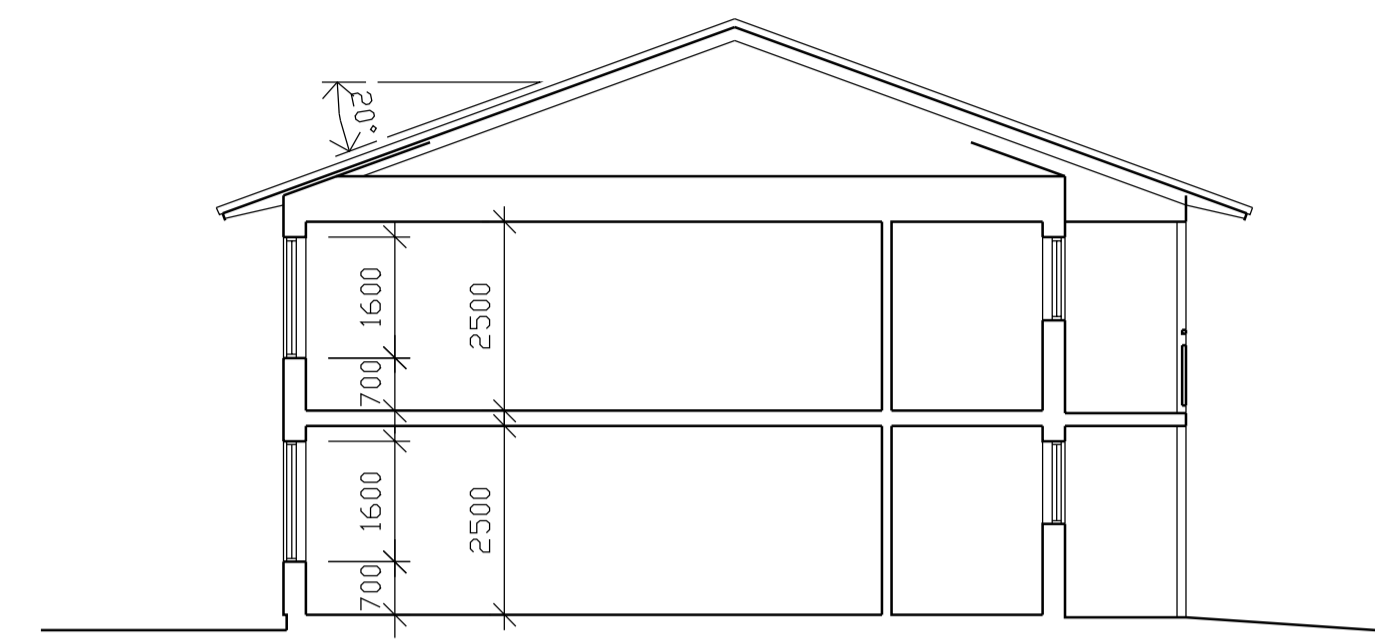


Sydväst

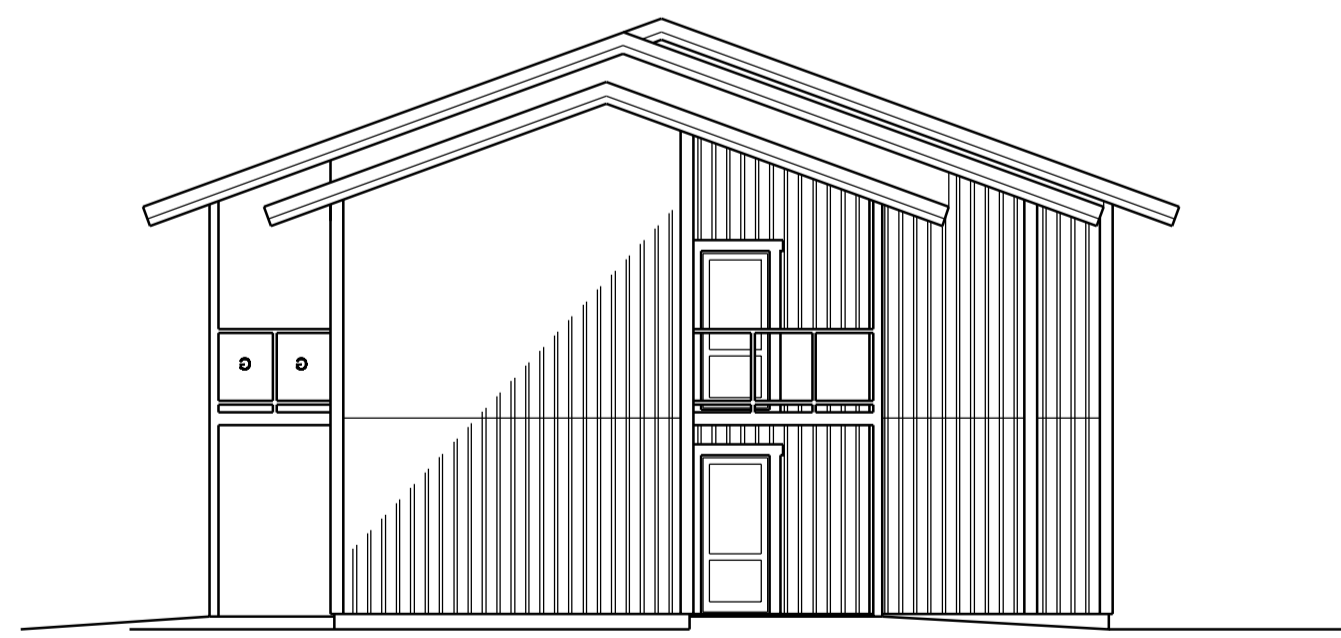

Nordväst

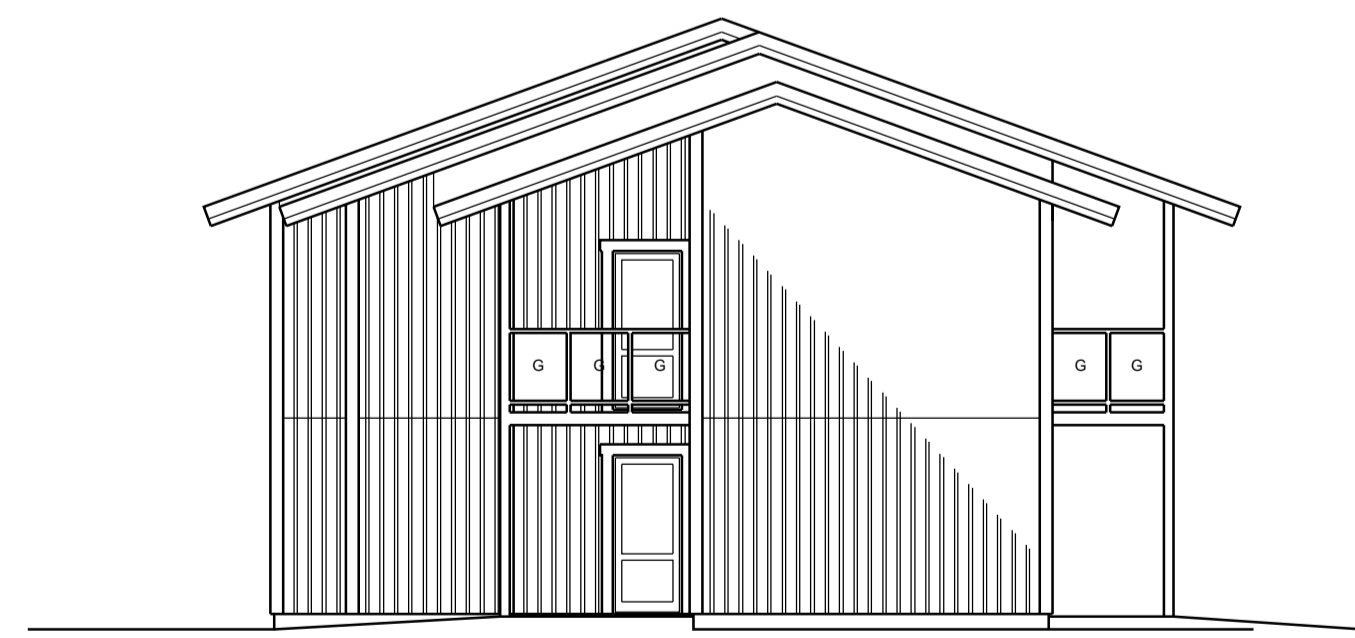

Sydost

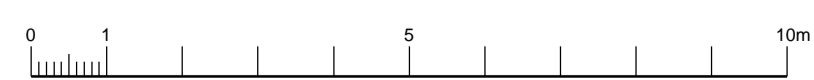

BYGGLOVS-RITNING

BET	ANT	ÄNDRINGEN AVSER	SIGN	DATUM
<b>Torbjörn Malm</b> <b>Arkitektkontor AB</b> Sjurbergs byväg 5, 795 32 Rättvik Tel 0248-136 50		<b>KV SKOLAN 3, RÄTTVIK</b> NYBYGGNAD AV BOSTADSHUS		
RITAD AV: KONSTRUERAD AV: TM	10 649	FASADER o SEKTIONER HUS B		SKALA 1:100
SJURBERG 10 12 10		RITNINGSNUMMER <b>A305:03</b>		ÄNDR BET